

ΕΦΗΜΕΡΙΣ ΤΗΣ ΚΥΒΕΡΝΗΣΕΩΣ
ΤΗΣ ΕΛΛΗΝΙΚΗΣ ΔΗΜΟΚΡΑΤΙΑΣ

ΑΘΗΝΑ 7 ΣΕΠΤΕΜΒΡΙΟΥ 1982 | ΤΕΥΧΟΣ ΤΕΤΑΡΤΟ | ΑΡΙΘΜΟΣ ΦΥΛΛΟΥ 437

ΠΕΡΙΕΧΟΜΕΝΑ

ΑΠΑΛΛΟΤΡΙΩΣΕΙΣ

ΑΠΟΦΑΣΕΙΣ

Ἀριθ. Ζ/143 (1)

Κήρυξη ὡς ἀναδασωτέας δημοσίας δασικῆς ἐκτάσεως (0,900) στρ. στὴ θέση «Φρυνιακό» περιφέρειας Κοινότητας Ζαράκων Ν. Εὐβοίας.

Ο ΝΟΜΑΡΧΗΣ ΕΥΒΟΙΑΣ

Ἔχοντας ὑπόψη:

1. Τὸ ἄρθρο 117 παρ. 3 τοῦ Συντάγματος τῆς Ἑλλάδος.

2. Τὶς διατάξεις τοῦ Ν. 998/79 «περὶ προστασίας δασῶν κλπ.», ἤτοι α) τοῦ ἄρθρου 41 παρ. 1, β) τοῦ ἄρθρου 37 παρ. 1.

3. Τὶς περὶ Διοικητικῆς Ἀποκεντρώσεως διατάξεις.

4. Τὶς διαταγὲς τοῦ Ὑπουργείου Γεωργίας: α) 160417/1180/8.7.80 καὶ β) 182447/24.9.80.

5. Τὴ Ζ/4693/21.12.81 ἀναφορὰ τοῦ Δασαρχείου Χαλκίδας περὶ κηρύξεως, ὡς ἀναδασωτέας τῆς ἀναφερομένης ἐκτάσεως, ποὺ καταλήφθηκε παράνομα, ἀποφασίζουμε:

Κηρύσσουμε ὡς ἀναδασωτέα, μὲ σκοπὸ τὴ διατήρηση τοῦ χαρακτήρα τοῦ δάσους καὶ τὴν προστασία καὶ ἀνάπτυξη τῆς δασικῆς βλαστήσεως, τὴ δημόσια δασικὴ ἔκταση τῶν (0,900) στρεμμάτων, ποὺ βρίσκεται στὴ θέση «Φρυνιακό» τῆς Κοινότητας Ζαράκων Ν. Εὐβοίας καὶ ποὺ προσδιορίζεται μὲ τὰ στοιχεῖα Α—Β—Γ—Δ—Α, ὅπως φαίνονται στὸ συνημμένο τοπογραφικὸ διάγραμμα τὸ ὁποῖο ἀποτελεῖ ἀναπόσπαστο μέρος τῆς ἀποφάσεως αὐτῆς καὶ ἔχει ὅρια:

Ἀνατολικά: Παλαιὰ καταληφθεῖσα δασικὴ ἔκταση.
Δυτικά: Παλαιὰ καταληφθεῖσα δασικὴ ἔκταση.
Βόρεια: Ἀγροτικὸς δρόμος πρὸς Παραλία Ζαράκων.
Νότια: Δημόσια δασικὴ ἔκταση.

Ἡ ἀπόφαση αὐτὴ νὰ δημοσιευθεῖ στὴν Ἐφημερίδα τῆς Κυβερνήσεως.

Χαλκίδα, 23 Ἀπριλίου 1982


Ὁ Νομάρχης
ΕΥΤΥΧΙΟΣ ΚΟΝΤΟΜΑΡΗΣ


ΥΠΟΥΡΓΕΙΟΝ ΓΕΩΡΓΙΑΣ
ΓΕΝΙΚΗ ΔΙΕΥΘΥΝΣΙΣ ΔΑΣΩΝ
ΔΙΕΥΘΥΝΣΙΣ Α'-ΤΜΗΜΑ 2ον
ΔΑΣΙΚΑΙ ΧΑΡΤΟΓΡΑΦΗΣΕΙΣ
Α Λ Ι Β Ε
300
400
200
100
Άγιος Νικόλαος

ΣΧΕΔΙΑΓΡΑΜΜΑ

Δημοσίας δασικής εκτάσεως στη θέση Θρυνιστικό κοινότητος Ζαράκων που καταπατήθηκε (εκχερσώθηκε) από την Μαρία συζ. Δημ. Σπετσιώτη

Με αγροτικό δρόμο από Ζάρακες προς παραλία Ζαράκων

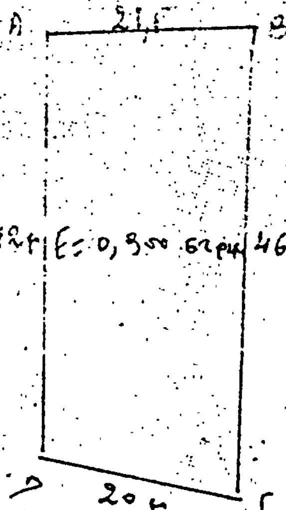

Με δημόσια δασ. έκταση που καταπατήθηκε παλαιότερα από Αποσ. Γεωργόπουλο.

Με δημ. δασ. έκταση που καταπατήθηκε παλαιότερα από τον Ιωαν. Νίκα

ΚΛΙΜΑΞ 1:500

Με δημόσια δασ. έκταση

ΘΕΩΡΗΘΗ
Σύμφωνα με την Σ/143/82
έκθεσή μας
Ο ΝΟΜΑΡΧΗΣ
ΣΤΥΛ. ΚΟΥΤΣΟΜΑΡΗΣ

Θεωρήθη
Χαλκίς τη 5 / 4 / 1982
Ο Δασάρχης Χαλκίδος

Χαλκίς 30.11.1981
Ο
Συντάξας
Γεώργ. Λάμπρου
Τεχ. Δασοπονίας

ΠΟΛΕΟΔΟΜΙΑ

ΔΙΑΤΑΓΜΑΤΑ

(2)

Τροποποίηση τοῦ ρυμοτομικοῦ σχεδίου Θεσσαλονίκης.

Ο ΠΡΟΕΔΡΟΣ ΤΗΣ ΕΛΛΗΝΙΚΗΣ ΔΗΜΟΚΡΑΤΙΑΣ

Έχοντας ὑπόψη:

1. Τὶς διατάξεις τοῦ Ν. Δ/τος «περὶ σχεδίων πόλεων κ.λπ., τῆς 17 Ἰουλίου 1923», ὅπως μεταγενέστερα τροποποιήθηκαν καὶ συμπληρώθηκαν καὶ εἰδικότερα τὰ ἄρθρα του: 3, 9, 29 καὶ 70.

2. Τὶς διατάξεις τοῦ Ν. 947/1979 «περὶ οἰκιστικῶν περιοχῶν» (ΦΕΚ 169/Α') καὶ εἰδικότερα τὸ ἄρθρο του 62 (παρ. 1).

3. Τὶς διατάξεις τοῦ Ν. 1032/1980 «περὶ συστάσεως Ὑπουργείου Χωροταξίας, Οἰκισμοῦ καὶ Περιβάλλοντος» (ΦΕΚ 57/Α') καὶ εἰδικότερα τὰ ἄρθρα του 2, 3 καὶ 7.

4. Τὶς ἀριθ. 622/1980 καὶ 30/1981 πράξεις τοῦ Δημοτικοῦ Συμβουλίου Θεσσαλονίκης.

5. Τὴν ἀριθ. 160/1982 γνωμοδότηση τοῦ Συμβουλίου Χωροταξίας, Οἰκισμοῦ καὶ Περιβάλλοντος.

6. Τὴν ἀριθ. 568/1982 γνωμοδότηση τοῦ Συμβουλίου Ἐπικρατείας, μὲ πρόταση τοῦ Ὑπουργοῦ Χωροταξίας, Οἰκισμοῦ καὶ Περιβάλλοντος, ἀποφασίζουμε:

Ἄρθρο 1.

Ἐγκρίνεται ἡ τροποποίηση τοῦ ρυμοτομικοῦ σχεδίου Θεσσαλονίκης μὲ τὸν χαρακτηρισμὸ τοῦ ὑπὸ στοιχεῖα Α—Β—Γ—Γ'—Δ—Δ'—Ε—Ζ—Η—Ε'—Θ—Ι—Κ—Α τμήματος τοῦ τετραγώνου ποὺ περικλείεται ἀπὸ τοὺς δρόμους Μοναστηρίου, Ὀδυσσέως, 26ης Ὀκτωβρίου καὶ τῆς Πλατείας Ἰωάννου Μεταξᾶ, ὡς χώρου γιὰ τὴν ἀνέγερση κτιρίου πολιτιστικῶν ἐκδηλώσεων, καθὼς καὶ ὁ καθορισμὸς τῆς θέσεως τοῦ κτιρίου στὸ τμῆμα τοῦ πιὸ πάνω χώρου μὲ στοιχεῖα ΔΔ'—Ε—Ε' Θ—Ι—Κ—Δ, ὅπως φαίνεται στὸ σχετικὸ πρωτότυπο διάγραμμα σὲ κλίμακα 1:500, ποὺ ἔχει θεωρηθεῖ ἀπὸ τὸν Προϊστάμενο τῆς Δ/νσεως Πολεοδομικῶν Ἐφαρμογῶν μὲ τὴν ἀριθ. Γ. 32071/1982 πράξη του καὶ ποὺ ἀντίτυπό του δημοσιεύεται συνοπτικὰ μὲ αὐτὸ τὸ Διάταγμα.

Ἄρθρο 2.

Ἐπιβάλλεται προκήπιο πλάτους πέντε (5) μέτρων στὸ χῶρο ποὺ ἔχει χαρακτηρισθεῖ μὲ τὸ ἄρθρο 1 αὐτοῦ τοῦ Διατάγματος ὡς θέση κτιρίου καὶ στὴν ὁδὸ Ὀδυσσέως, ὅπως φαίνεται στὸ πιὸ πάνω διάγραμμα.

Ἄρθρο 3.


Ἡ ἰσχὺς αὐτοῦ τοῦ Διατάγματος ἀρχίζει ἀπὸ τὴ δημοσίευσή του στὴν Ἐφημερίδα τῆς Κυβερνήσεως.

Στὸν Ὑπουργὸ Χωροταξίας, Οἰκισμοῦ καὶ Περιβάλλοντος, ἀναθέτουμε τὴ δημοσίευση καὶ ἐκτέλεση αὐτοῦ τοῦ Διατάγματος.

Ἀθήνα, 10 Αὐγούστου 1982

Ο ΠΡΟΕΔΡΟΣ ΤΗΣ ΔΗΜΟΚΡΑΤΙΑΣ
ΚΩΝΣΤΑΝΤΙΝΟΣ Γ. ΚΑΡΑΜΑΝΛΗΣ

Ο ΥΠΟΥΡΓΟΣ ΧΩΡΟΤΑΞΙΑΣ, ΟΙΚΙΣΜΟΥ ΚΑΙ ΠΕΡΙΒΑΛΛΟΝΤΟΣ
ΑΝΤΩΝΙΟΣ ΤΡΙΤΣΗΣ

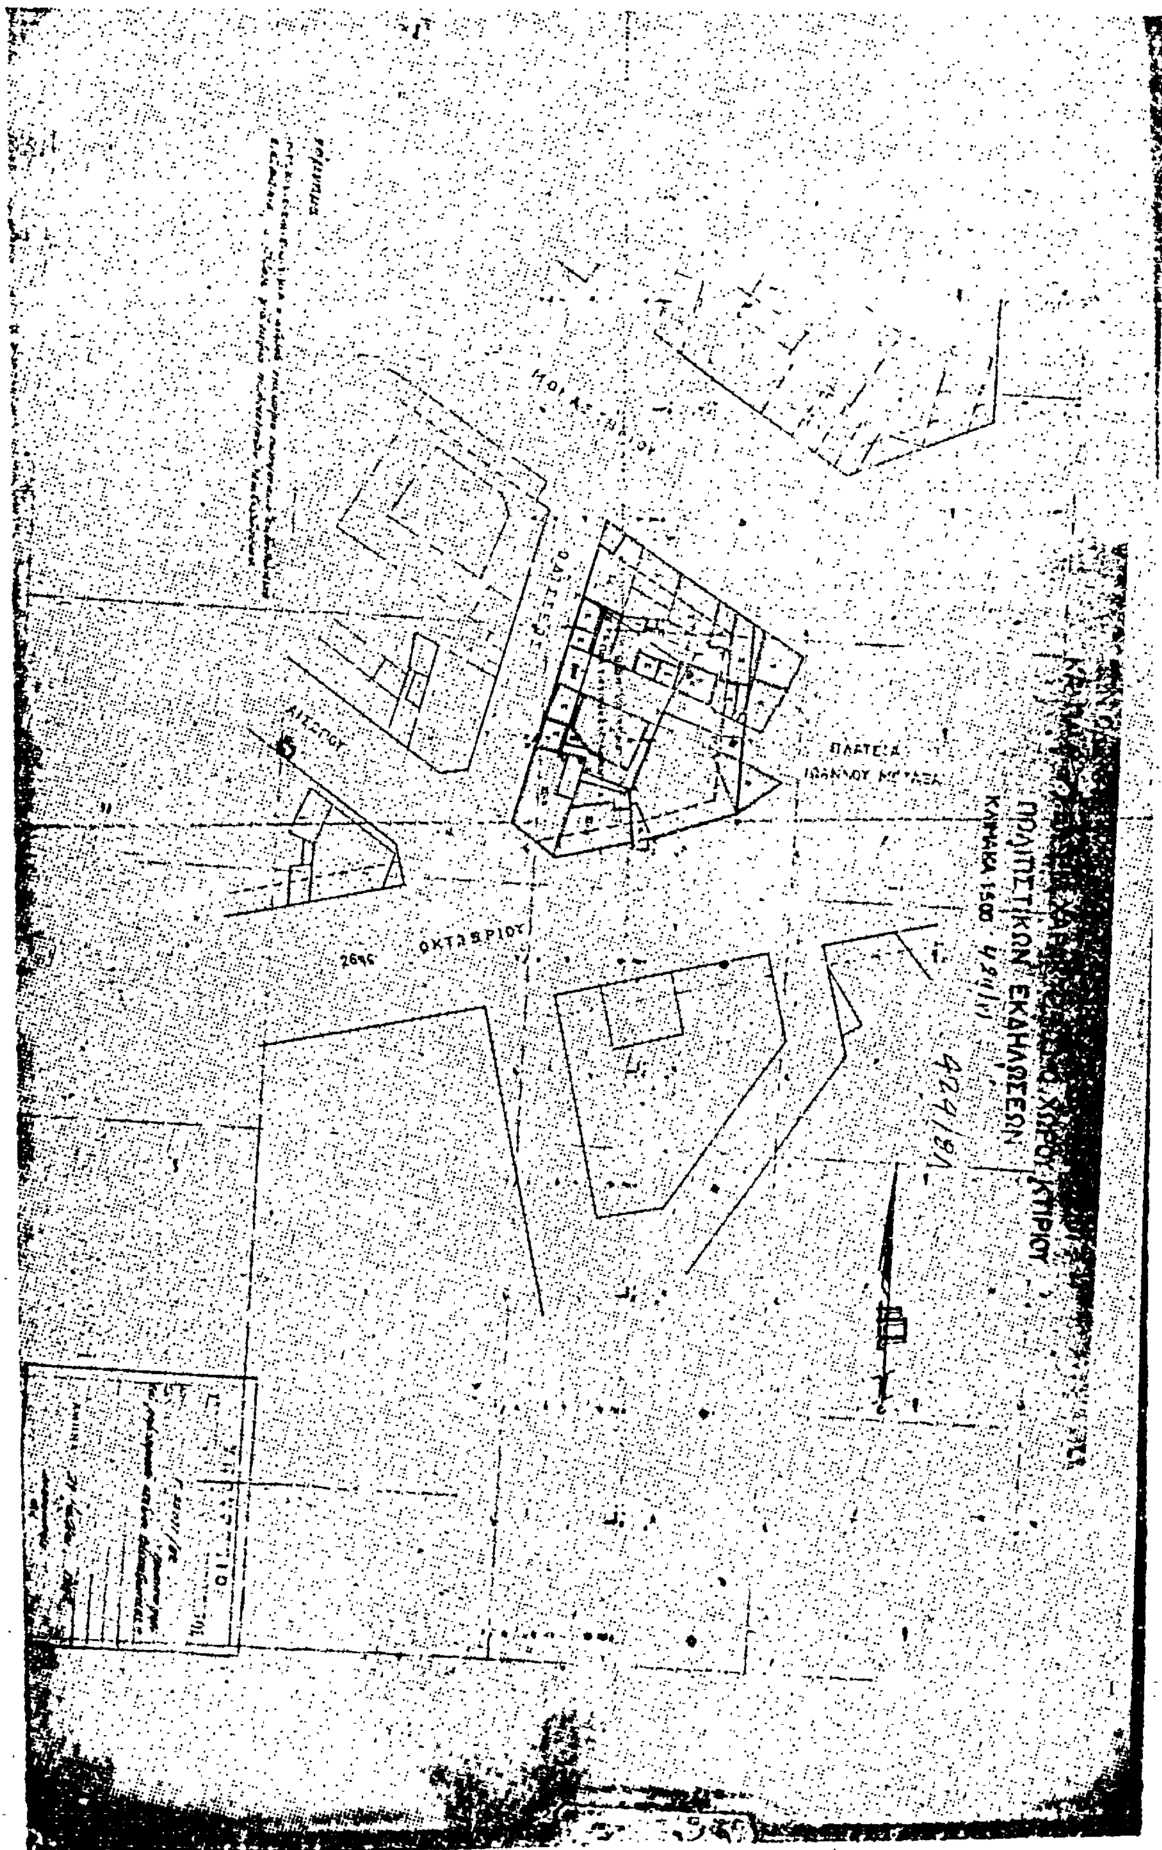
ΠΟΛΙΤΙΣΤΙΚΩΝ ΕΚΔΗΛΩΣΕΩΝ
ΚΛΙΜΑΚΑ 1:500
ΠΛΑΤΕΙΑ
ΟΚΤΩΒΡΙΟΥ

ΑΠΟΦΑΣΕΙΣ

Ἀριθ. Τ.Π. 1087 (3)

Διάνοιξη ὁδοῦ στὸν Οἰκισμὸ Καλάμι τοῦ Δήμου Σαμίων στὴν περιοχὴ «Μετεωρολογικὸς Σταθμός», Ν. Σάμου.

Ο ΝΟΜΑΡΧΗΣ ΣΑΜΟΥ

Ἔχοντας ὑπόψη:

1. Τὸ Ν. 3200/55 «περὶ διοικητικῆς ἀποκεντρώσεως», σὲ συνδυασμὸ μὲ τὰ Ν.Δ. 532/70, Β.Δ. 712/70, Ν. Δ. 950/71 καὶ 241/73.

2. Τὴ Λ81177/20.9.67 κοινὴ ἀπόφαση (ἐγκ. Λ 239/1967) τοῦ Ἀντιπροέδρου τῆς Κυβερνήσεως καὶ Ὑπουργ. Οἰκονομικῶν, Ἐσωτερικῶν καὶ Δημ. Ἔργων «περὶ διατηρήσεως Συμβουλίων καὶ Ἐπιτροπῶν ἁρμοδιότητος ΥΠ.ΔΕ κλπ.».

3. Τὴ Λ7/16/11/7.10.1970 κοινὴ ἀπόφαση τῶν Ὑπουργῶν Προεδρίας Κυβερνήσεως, Ἐσωτερικῶν καὶ Δημοσίων Ἔργων «περὶ ὀργανώσεως τῶν Περιφερειακῶν Ὑπηρεσιῶν τοῦ ΥΠ.Δ.Ε.».

4. Τὴ ΔΛ 9/1—652/22.12.1973 διαταγὴ τοῦ Πρωθυπουργοῦ «περὶ καταργήσεως τῶν Περιφερειακῶν Διευθύνσεων».

5. Τὸ Ν. 1032/80 (ΦΕΚ 57 Α'/80) «περὶ συστάσεως τοῦ Ὑπ. Χ.Ο.Π.».

6. Τὴν Ε. 4360/25.2.77 ἀπόφαση τοῦ Υ.Δ.Ε., σχετικὰ μὲ τὴ διάνοιξη νέων ὁδῶν μέσα στὰ ὅρια οἰκισμῶν ποὺ ὑπάρχουν πρὶν ἀπὸ τὸ ἔτος 1924 καὶ στεροῦνται ρυμοτομικὸ σχέδιο.

7. Τὴν ἀριθ. 28/1982 ἀπόφαση τοῦ Δημοτικοῦ Συμβουλίου Δήμου Σαμίων σχετικὰ μὲ τὴ διάνοιξη δρόμου στὸν οἰκισμὸ Καλάμι τοῦ Δήμου Σαμίων καὶ μάλιστα στὴν περιοχὴ «Μετεωρολογικὸς Σταθμὸς» μεταξὺ τῶν ἰδιοκτησιῶν Σκλάβου, Δήμου Σαμίων Συννεφιᾶ, Μετεωρολογικοῦ Σταθμοῦ, Ἀργυρῶς Κυριαζῆ, ἀπὸ τῆς ὁδοῦ Καλλιστράτου μέχρι τῆς ὁδοῦ Αἰόλου.

8. Τὴ γνώμη τοῦ Νομαρχιακοῦ Συμβουλίου Δημοσίων Ἔργων ποὺ διατυπώθηκε στὴν πράξη του μὲ ἀριθμὸ 5/θέμα 12ο ἀπὸ 29.3.82 μὲ τὴν ὁποία τοῦτο τάχθηκε ὑπὲρ τῆς ἐγκρίσεως τῆς διανοίξεως τοῦ προαναφερθέντος δρόμου.

9. Τὸ γεγονὸς ὅτι μὲ τὴ διάνοιξη τοῦ δρόμου αὐτοῦ στὸ Καλάμι ἀντιμετωπίζεται τὸ κυκλοφοριακὸ πρόβλημα γιὰ πολλὲς ἰδιοκτησίες τῆς περιοχῆς καθὼς καὶ τὸ πρόβλημα οἰκιστικῆς ἀνάπτυξης αὐτῆς, ἀποφασίζουμε:

Ἐγκρίνουμε τὴ διάνοιξη τοῦ δρόμου ποὺ φαίνεται μὲ στοιχεῖα Α, Β, Γ, Δ στὸ συνοδεῦον τὴν παροῦσα σχεδιάγραμμα, θεωρημένο ἀπὸ τὸ Δήμαρχο Σαμίων μέσα στὸν Οἰκισμὸ Καλάμι τοῦ Δήμου Σαμίων, ποὺ προϋπάρχει τοῦ ἔτους 1923 καὶ στερεῖται ρυμοτομικοῦ σχεδίου.

Ἡ ἀπόφαση αὐτὴ νὰ δημοσιευθεῖ στὴν Ἐφημερίδα τῆς Κυβερνήσεως.

Σάμος, 20 Ἀπριλίου 1982

Ὁ Νομάρχης

ΔΗΜΗΤΡΙΟΣ ΠΑΝΤΑΖΗΣ

ΤΟΠΟΓΡΑΦΙΚΟ ΔΙΑΓΡΑΜΜΑ

ΠΕΡΙΟΧΗΣ

Η ΥΠΗΡΕΣΙΑ ΤΟΥ ΕΘΝΙΚΟΥ ΤΥΠΟΓΡΑΦΕΙΟΥ
ΓΝΩΣΤΟΠΟΙΕΙ ΟΤΙ:

Ἡ ἐτήσια συνδρομὴ τῆς Ἐφημερίδας τῆς Κυβερνήσεως, ἡ τιμὴ τῶν φύλλων της ποὺ πωλοῦνται τμηματικὰ καὶ τὰ τέλη δημοσιεύσεων στὴν Ἐφημερίδα τῆς Κυβερνήσεως, καθορίσθηκαν ἀπὸ 1 Ἰανουαρίου 1981 ὡς ἀκολούθως:

Α'. ΕΤΗΣΙΕΣ ΣΥΝΔΡΟΜΕΣ

1. Γιὰ τὸ Τεῦχος Α'	Δραχ.	1.500
2. » » » Β'	»	3.000
3. » » » ΤΑΠΣ	»	2.000
4. » » » Γ'	»	1.000
5. » » » Δ'	»	2.500
6. » » » Νομικῶν Προσώπων Δ.Δ. κλπ.	»	1.000
7. » » » Ἀν. Εἰδ. Δικαστηρίου	»	200
8. » » » Παράρτημα	»	600
9. » » » Ἀνωνύμων Ἑταιρειῶν κλπ.	»	7.000
10. » » Δελτίο Ἐμπορικῆς καὶ Βιομηχανικῆς Ἰδιοκτησίας	»	600
11. Γιὰ ὅλα τὰ τεύχη καὶ τὸ Δ.Ε.Β.Ι.	»	17.000

Οἱ Δῆμοι καὶ οἱ Κοινότητες τοῦ Κράτους καταβάλλουν τὸ 1/2 τῶν ἀνωτέρω συνδρομῶν.

Ὑπὲρ τοῦ Ταμείου Ἀλληλοβοηθείας Προσωπικοῦ τοῦ Ἐθνικοῦ Τυπογραφείου (ΤΑΠΕΤ) ἀναλογοῦν τὰ ἑξῆς ποσά:

1. Γιὰ τὸ Τεῦχος Α'	Δραχ.	75
2. » » » Β'	»	150
3. » » » ΤΑΠΣ	»	100
4. » » » Γ'	»	50
5. » » » Δ'	»	125
6. » » » Νομικῶν Προσώπων Δ.Δ. κλπ.	»	50
7. » » » Ἀν. Εἰδ. Δικαστηρίου	»	10
8. » » » Παράρτημα	»	30
9. » » » Ἀνωνύμων Ἑταιρειῶν κλπ.	»	350
10. » » Δελτίο Ἐμπ. καὶ Βιομ. Ἰδιοκτησίας	»	30
11. Γιὰ ὅλα τὰ τεύχη	»	850

Β'. ΤΙΜΗ ΦΥΛΛΩΝ

Ἡ τιμὴ πωλήσεως κάθε φύλλου, μέχρις 8 σελ., εἶναι 7 δρχ., ἀπὸ 9 ὡς 24 σελ. 14 δρχ., ἀπὸ 25 ὡς 48 σελ. 20 δρχ., ἀπὸ 49 ὡς 80 σελ. 40 δρχ. ἀπὸ 81 σελ. καὶ ἄνω ἡ τιμὴ πωλήσεως κάθε φύλλου προσαυξάνεται κατὰ 40 δρχ. ἀνὰ 80 σελίδες.

Γ'. ΤΙΜΗ ΦΩΤΟΑΝΤΙΓΡΑΦΩΝ

Ἡ τιμὴ διαθέσεως στὸ κοινὸ τῶν ἐκδιδομένων ἀπὸ τὸ Ἐθνικὸ Τυπογραφεῖο φωτοαντιγράφων τῶν διαφόρων φύλλων τῆς Ἐφημερίδας τῆς Κυβερνήσεως καθορίζεται σὲ τρεῖς (3) δραχμὲς κατὰ σελίδα.

Δ'. ΤΕΛΗ ΔΗΜΟΣΙΕΥΣΕΩΝ

Ι. Στὸ τεῦχος Ἀνωνύμων Ἑταιρειῶν καὶ Ἑταιρειῶν Περιωρισμένης Εὐθύνης:

Α'. Ἀνωνύμων Ἑταιρειῶν:

1. Τῶν καταστατικῶν	Δρχ.	18.000
2. Τῶν ἀποφάσεων «περὶ συγχωνεύσεως ἀνωνύμων ἑταιρειῶν»	»	18.000
3. Τῶν κωδικοποιήσεων τῶν καταστατικῶν (ΦΕΚ 309/67,τ. Β')	»	9.000
4. Τῶν τροποποιήσεων τῶν καταστατικῶν	»	5.000
5. Τῶν ἰσολογισμῶν κάθε χρήσεως	»	8.000
6. Τῶν ὑπουργικῶν ἀποφάσεων «περὶ παροχῆς ἀδείας ἐπεκτάσεως τῶν ἐργασιῶν Ἀσφαλιστικῶν Ἑταιρειῶν», τῶν ἐκθέσεων ἐκτιμήσεως περιουσιακῶν στοιχείων καὶ τῶν ἀποφάσεων τοῦ Δ.Σ. τοῦ ΕΛΤΑ, μὲ τὶς ὁποῖες ἐγκρίνονται καὶ δημοσιεύονται οἱ κανονισμοὶ αὐτοῦ	»	7.000
7. Τῶν ἀποφάσεων «περὶ ἐγκαταστάσεως ὑποκαταστήματος, διορισμοῦ γενικοῦ πράκτορος καὶ παροχῆς πληρεξουσιότητος πρὸς ἀντιπροσώπευσιν ἐν Ἑλλάδι ἀλλοδαπῶν Ἑταιρειῶν» καὶ τῶν ἀποφάσεων «περὶ μεταβιβάσεως τοῦ χαρτοφυλακίου Ἀσφαλιστικῶν Ἑταιρειῶν κατὰ τὸ ἄρθρο 59 παρ. 1 τοῦ Ν.Δ. 400/70»	»	4.000
8. Τῶν ἀνακοινώσεων γιὰ κάθε μεταβολὴ ποὺ γίνεται μὲ ἀπόφαση Γ.Σ. ἢ Δ.Σ., τῶν προσκλήσεων σὲ γενικὲς συνελεύσεις, τῶν κατὰ τὸ ἄρθρο 32 τοῦ Ν. 3221/24 γνωστοποιήσεων, τῶν ἀνακοινώσεων, ποὺ προβλέπονται ἀπὸ τὸ ἄρθρο 59 παρ. 3 τοῦ Ν.Δ. 400/1970 «περὶ Ἀλλοδαπῶν Ἀσφαλιστικῶν Ἑταιρειῶν», τῶν ἀποφάσεων τοῦ Διοικητικοῦ Συμβουλίου τοῦ ΕΛΤΑ, ποὺ ἀναφέρονται σὲ προσωρινὲς διατάξεις καὶ τῶν ἀποφάσεων τοῦ Ὑπ. Συγκοινωνιῶν διὰ τοὺς ΗΛΠΑΠ - ΗΣΑΠ - ΟΣΕ	»	2.000
9. Τῶν συνοπτικῶν μηνιαίων καταστάσεων τῶν Τραπεζικῶν Ἑταιρειῶν	»	2.000
10. Τῶν ἀποφάσεων τῆς ἐπιτροπῆς τοῦ Χρηματιστηρίου «περὶ εἰσαγωγῆς χρεωγράφων εἰς τὸ χρηματιστήριον πρὸς διαπραγμάτευσιν, συμφώνως πρὸς τὰ διατάξεις τοῦ ἄρθρου 2 παρ. 3 Α.Ν. 148/1967	Δρχ.	2.000
11. Τῶν ἀποφάσεων τῆς ἐπιτροπῆς κεφαλαιαγορᾶς «περὶ διαγραφῆς χρεωγράφων ἐκ τοῦ χρηματιστηρίου, συμφώνως πρὸς τὰς διατάξεις τοῦ ἄρθρου 2 παρ. 4 Α.Ν. 148/67»	»	2.000
12. Τῶν ἀποφάσεων «περὶ ἐγκρίσεως τιμολογίων τῶν Ἀσφαλιστικῶν Ἑταιρειῶν»	»	2.000

Β'. Ἑταιρειῶν Περιωρισμένης Εὐθύνης:

1. Τῶν καταστατικῶν	Δρχ.	2.000
2. Τῶν κωδικοποιήσεων τῶν καταστατικῶν	»	2.000
3. Τῶν ἰσολογισμῶν κάθε χρήσεως	»	2.500
4. Τῶν ἐκθέσεων ἐκτιμήσεως περιουσιακῶν στοιχείων	»	2.000
5. Τῶν τροποποιήσεων τῶν καταστατικῶν (γιὰ κάθε συμβολαιογραφικὴ πράξη)	»	800
6. Τῶν ἀνακοινώσεων μὲ συμβολαιογραφικὴ πράξη	»	800
7. Τῶν ἀνακοινώσεων μὲ ἀπόφαση τῆς Γ.Σ.	»	600
8. Τῶν προσκλήσεων σὲ γενικὲς συνελεύσεις	»	600

Γ'. Ἀλληλασφαλιστικῶν Συνεταιρισμῶν – Ἀλληλασφαλιστικῶν Ταμείων καὶ Φιλανθρωπικῶν Σωματείων:

1. Τῶν ὑπουργικῶν ἀποφάσεων «περὶ χορηγήσεως ἀδείας λειτουργίας Ἀλληλασφαλιστικῶν Συνεταιρισμῶν – Ἀλληλασφαλιστικῶν Ταμείων»	Δρχ.	2.000
2. Τῶν ἰσολογισμῶν τῶν ἀνωτέρω Συνεταιρισμῶν, Ταμείων καὶ Σωματείων	»	2.500

Δ'. Τῶν δικαστικῶν πράξεων: .... Δρχ. 800

ΙΙ. Στὸ Τέταρτο τεῦχος:

Τῶν δικαστικῶν πράξεων γιὰ παρακατάθεση ἀποζημιώσεως .... » 800

Ε'. ΚΑΤΑΒΟΛΗ ΣΥΝΔΡΟΜΩΝ - ΤΕΛΩΝ ΔΗΜΟΣΙΕΥΣΕΩΝ ΚΑΙ ΠΟΣΟΣΤΩΝ Τ.Α.Π.Ε.Τ.

1. Οἱ συνδρομὲς τοῦ ἐσωτερικοῦ καὶ τὰ τέλη δημοσιεύσεων προκαταβάλλονται στὰ Δημόσια Ταμεῖα ἔναντι ἀποδεικτικοῦ εἰσπράξεως, τὸ ὁποῖο φροντίζει ὁ ἐνδιαφερόμενος νὰ τὸ στείλει στὸ Ἐθνικὸ Τυπογραφεῖο.

2. Οἱ συνδρομὲς τοῦ ἐξωτερικοῦ εἶναι δυνατὸ νὰ στέλνονται καὶ σὲ ἀνάλογο συνάλλαγμα μὲ ἐπιταγὴ ἐπ' ὀνόματι τοῦ Διευθυντῆ Διαχειρίσεως τοῦ Ἐθνικοῦ Τυπογραφείου.

3. Τὸ ὑπὲρ τοῦ ΤΑΠΕΤ ποσοστὸ ἐπὶ τῶν ἀνωτέρω συνδρομῶν καὶ τελῶν δημοσιεύσεων καταβάλλεται ὡς ἑξῆς:

α) στὴν Ἀθήνα: στὸ Ταμεῖο τοῦ ΤΑΠΕΤ (Κατάστημα Ἐθνικοῦ Τυπογραφείου),

β) στὶς ὑπόλοιπες πόλεις τοῦ Κράτους: στὰ Δημόσια Ταμεῖα καὶ ἀποδίδεται στὸ ΤΑΠΕΤ σύμφωνα μὲ τὶς 192378/3639/1947 (RONEO 185) καὶ 178048/5321/31.7.65 (RONEO 139) ἐγκυκλίους διαταγὲς τοῦ Γ.Λ.Κ.

γ) στὶς περιπτώσεις συνδρομῶν ἐξωτερικοῦ: ὅταν ἡ ἀποστολή τους γίνεται μὲ ἐπιταγὲς μαζὶ μ' αὐτὲς στέλνεται καὶ τὸ ὑπὲρ τοῦ ΤΑΠΕΤ ποσοστό.

ΑΠΟ ΤΟ ΕΘΝΙΚΟ ΤΥΠΟΓΡΑΦΕΙΟ